


Vymezení řešeného území		
stav	návrh	
		obvod řešeného území
		hranice katastrálních území, hranice obce

Podmínky pro vymezení a využití pozemků		
stav	návrh	
		hranice parcel KN
		hranice ploch komunikací a veřejné zeleně
		5 označení stavebního pozemku
		území, kde není možné umístit hlavní objekt (RD)
		zpevněná komunikace
		vymezení vjezdu na pozemek
		sdrůžený přípojkový objekt
		průhledné oplotení parcely
		veřejná zelen, veřejný prostor

Prostorové uspořádání technické infrastruktury		
stav	návrh	
		směr provozu po komunikaci
		vodovodní řád
		výtlčná splašková kanalizace
		spádová splašková kanalizace
		dešťová kanalizace
		podzemní kabel elektro NN

Podmínky pro umístění a prostorové uspořádání staveb		
stav	návrh	
		stavební čára
		zastavitelná plocha
		ilustrační půdorys objektu

Ostatní informace o území		
stav	návrh	
2955/9		parcelní číslo dle KN
		sousední objekty

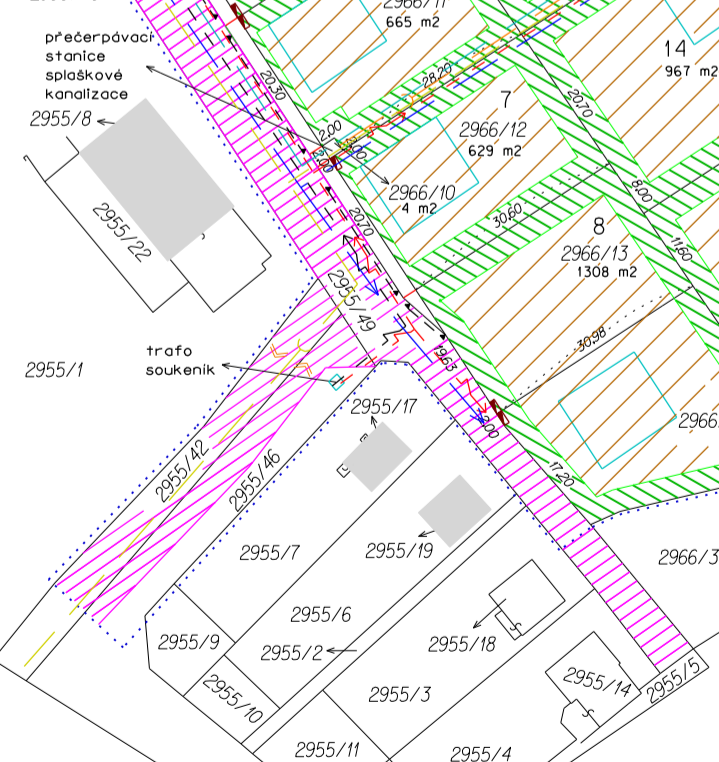

26.2.18
2.8.2.18

Název stavby:	ÚZEMNÍ STUDIE LOKALITY "VE STRŽNÉM"	
	MĚSTO PLANÁ NAD LUŽNICÍ	
Místo stavby:	Planá nad Lužnicí: 2955/23, 2955/28, 2955/29, 2955/30, 2955/31, 2955/32, 2955/42, 2955/43, 2955/45, 2955/46, 2955/49, 2959/1, 2959/3 a 2959/41, 2959/51, 2959/52, 2965/2, 2965/12, 2965/13, 2966/4, 2966/7 a 2966/19, 3111/3 a 3111/5, 3111/7, 3273/1 Sežimovo ústí: 378/1, 378/4, 587, 651/14, 651/15, 651/18, 834/10, 834/15, 834/17, 834/18, 834/21	
Stavebník:	Milan Sedlák, ČSLA 77, 391 11, Planá nad Lužnicí	
Zhotovitel mapového podkladu:	Ing. Libor Křížek, ndm.v. Háka 39, 391 75, Malšice	
Kraj:	Jihočeský	Formát: A3
Stavební úřad:	Městský úřad Tábora	Datum: 6/2018
Stupeň projektové dokumentace:	Studie	Měřítko: 1:1000